


勤労青少年ホーム 図面

(1F)

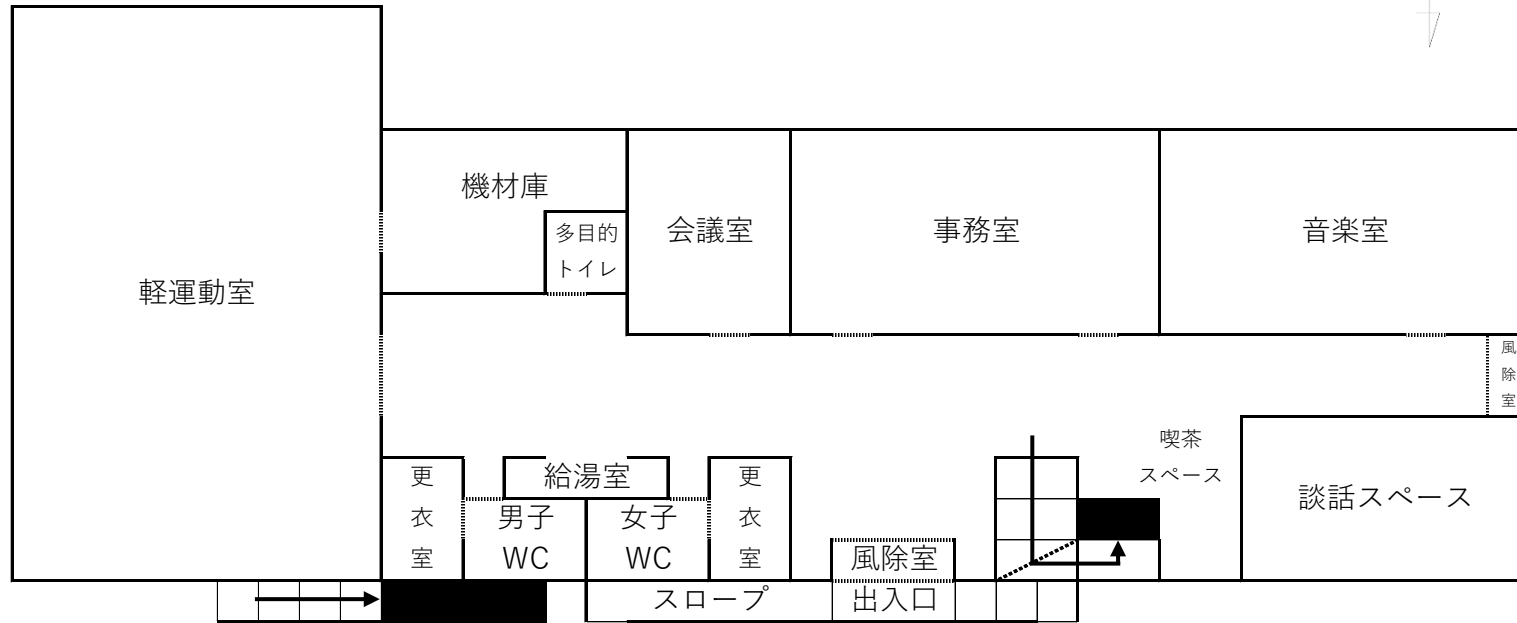

(2F)

