


- 34 ホリゾン幕
- 33 大黒幕
- 32 バトン (13)
- 31 バトン (12)
- 30 ホリゾンライト (一文字幕共吊)
- 29 バトン (11)
- 28 袖幕 (4)
- 27 バトン (10)
- 26 バトン (9)
- 25 正面反射板
- 24 バトン (8)
- 23 サスペンションライト (3)
- 22 中ホリゾン幕
- 21 松羽目
- 20 引割幕
- 19 天井反射板 (2)
- 18 ボーダーライト (3) (一文字幕共吊)
- 17 バトン (6)
- 16 バトン (5)
- 15 袖幕 (3)
- 14 サスペンションライト (2)
- 13 バトン (4)
- 12 ボーダーライト (2) (一文字幕共吊)
- 11 バトン (3)
- 10 天井反射板 (1)
- 9 袖幕 (2)
- 8 バトン (2)
- 7 バトン (1)
- 6 サスペンションライト (1)
- 5 ボーダーライト (1) (一文字幕共吊)
- 4 袖幕 (1)
- 3 暗転幕
- 2 変形絞り織帳
- 1 織帳
- 0 プロセニアム サスペンションライト (1)

プロセニアム間	約10間 (18m)
プロセニアム高さ	約4.5間 (8m)
スノコまでの高さ	約10間 (18m)
奥行	約8間 (15m)

搬入口上手側

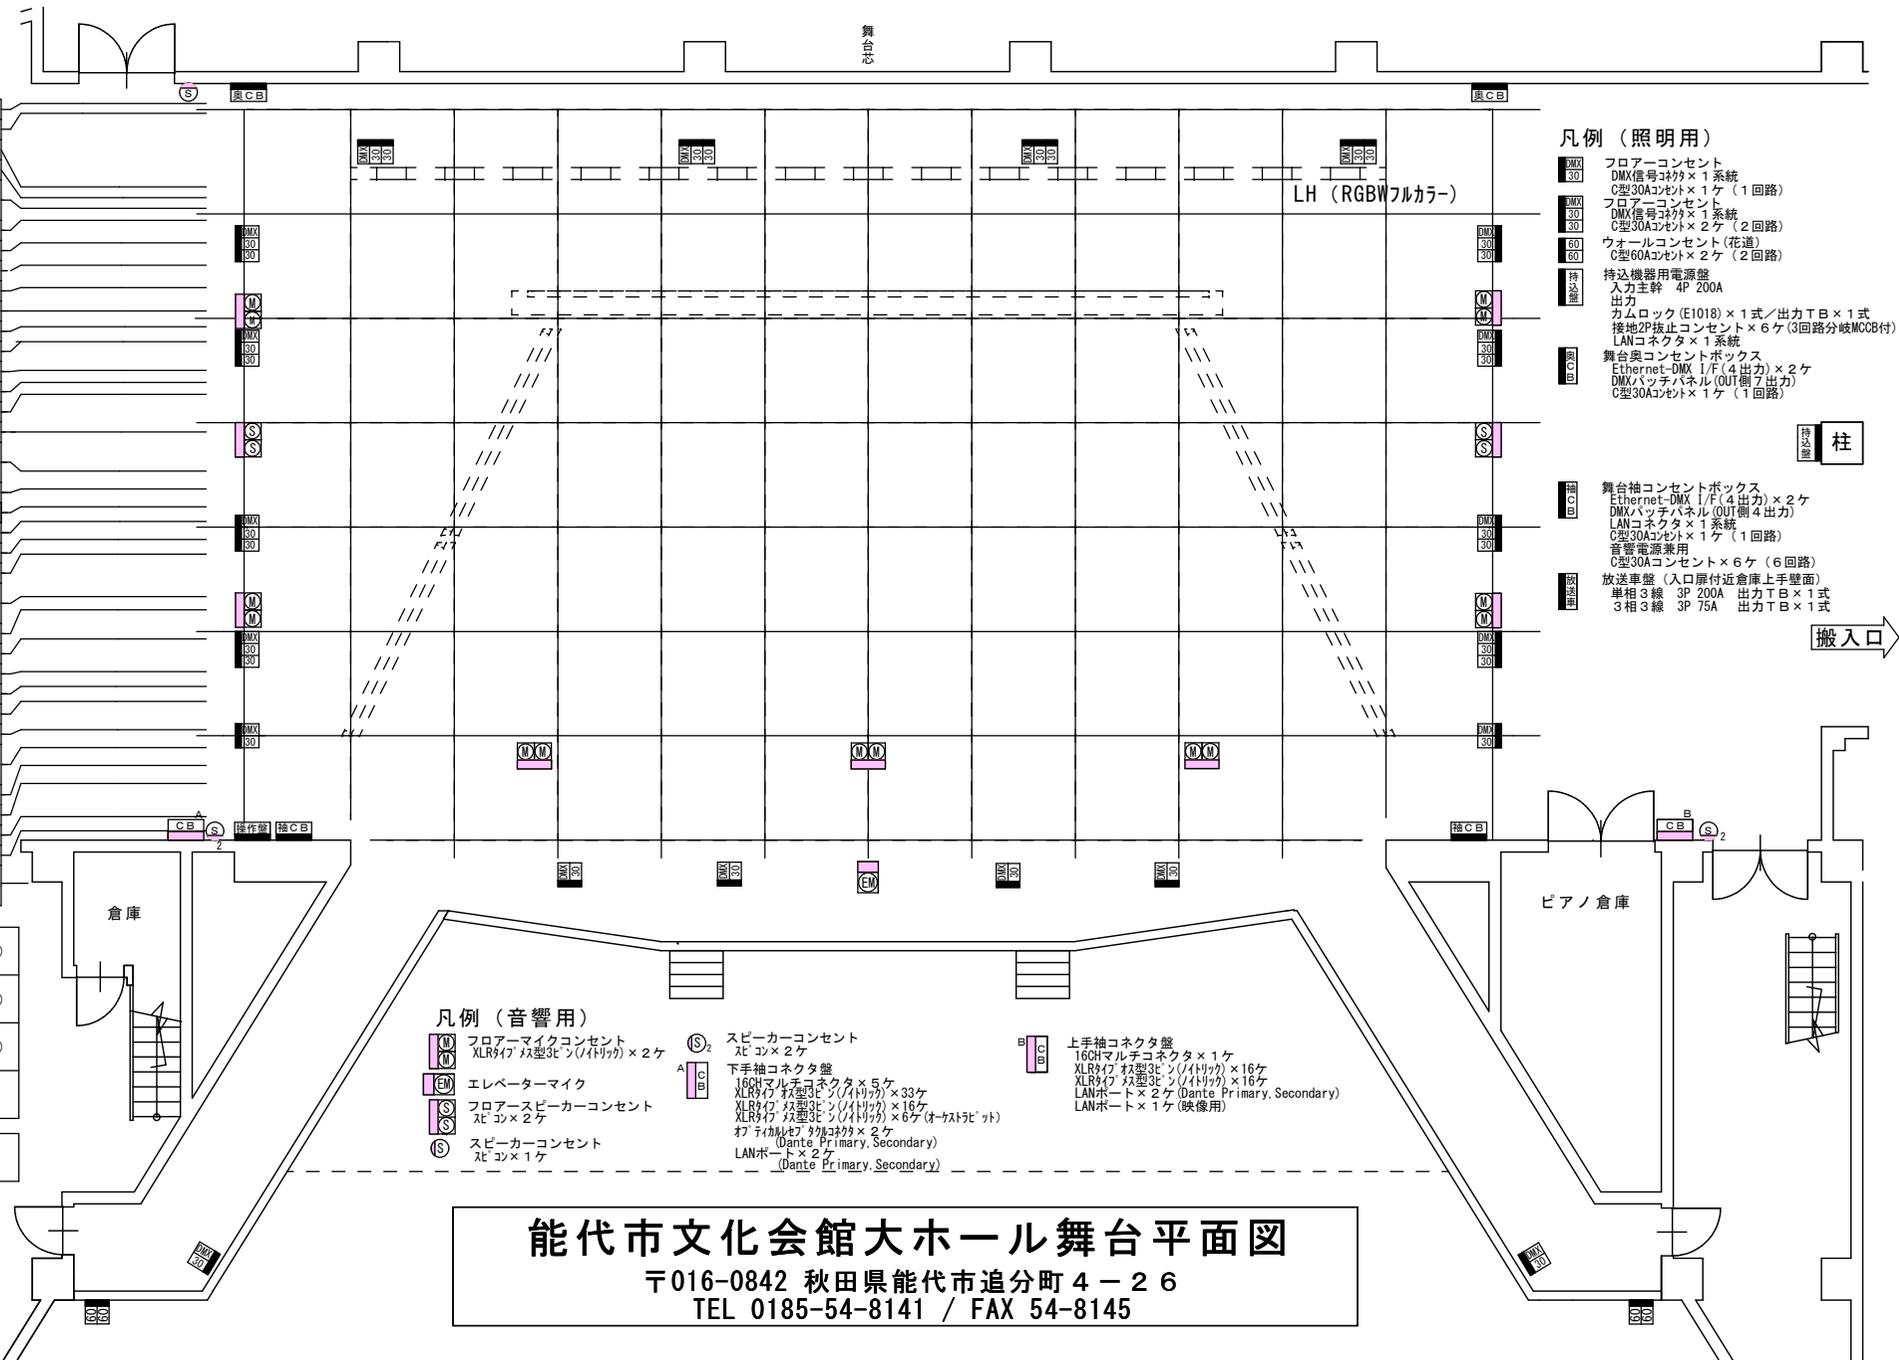

- ### 凡例 (照明用)
- DMX 30 フロアコンセント DMX信号コネクタ×1系統 C型30Aコンセント×1ケ (1回路)
 - DMX 60 フロアコンセント DMX信号コネクタ×1系統 C型30Aコンセント×2ケ (2回路)
 - 60 ウォールコンセント (花道) C型60Aコンセント×2ケ (2回路)
 - 持込盤 持込機器用電源盤 入力主幹 4P 200A 出力 カムロック (E1018) ×1式 / 出力TB ×1式 接地2P抜止コンセント ×6ケ (3回路分岐MCCB付) LANコネクタ×1系統
 - DMX 30 舞台奥コンセントボックス Ethernet-DMX 1/F (4出力) ×2ケ DMXパッチパネル (OUT側7出力) C型30Aコンセント×1ケ (1回路)
 - DMX 30 舞台袖コンセントボックス Ethernet-DMX 1/F (4出力) ×2ケ DMXパッチパネル (OUT側4出力) LANコネクタ×1系統 C型30Aコンセント×1ケ (1回路) 音響電源兼用 C型30Aコンセント×6ケ (6回路)
 - 持込車庫 放送車庫 (入口扉付近倉庫上手壁面) 単相3線 3P 200A 出力TB ×1式 3相3線 3P 75A 出力TB ×1式

- ### 凡例 (音響用)
- DMX 30 フロアマイクコンセント XLR9pin 双型3ピン (1対1) ×2ケ
 - DMX 60 エレベーターマイク フロアスピーカーコンセント スピーカーコンセント
 - S スピーカーコンセント スピーカーコンセント
 - A 下手袖コネクタ盤 16CHマルチコネクタ×5ケ XLR9pin 双型3ピン (1対1) ×33ケ XLR9pin 双型3ピン (1対1) ×16ケ XLR9pin 双型3ピン (1対1) ×6ケ (オキスト5ピン) 7pin ティカシセ7pinコネクタ×2ケ (Dante Primary, Secondary) LANポート×2ケ (Dante Primary, Secondary)
 - B 上手袖コネクタ盤 16CHマルチコネクタ×1ケ XLR9pin 双型3ピン (1対1) ×16ケ XLR9pin 双型3ピン (1対1) ×16ケ LANポート×2ケ (Dante Primary, Secondary) LANポート×1ケ (映像用)

能代市文化会館大ホール舞台平面図
 〒016-0842 秋田県能代市追分町4-26
 TEL 0185-54-8141 / FAX 54-8145

客席後方LANボックス LANポート×2ケ (DANTE Primary, Secondary) アナログ入力 客席B XLR9pin 双型3ピン (1対1) ×2ケ

客席後方コンセントボックス Ethernet-DMX 1/F (4出力) ×1ケ LANコネクタ×1系統 音響電源兼用 C型30Aコンセント×2ケ (2回路)