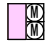
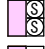

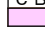
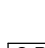
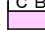





凡例（音響関係）


-  フローアマイクコンセント
XLRタイプ 3ピン×2ケ
-  フロースピーカーコンセント
スピーカー×2ケ
-  マルチコンセント
16CHマルチコネクタ×1ケ
-  下手袖コネクタ盤
A 16CHマルチコネクタ×1ケ
XLRタイプ 3ピン(ノトリック)×17ケ
XLRタイプ 3ピン(ノトリック)×16ケ
オプティカルセパレートコネクタ×2ケ
(Dante Primary, Secondary)
-  上手袖コネクタ盤
B 16CHマルチコネクタ×1ケ
XLRタイプ 3ピン(ノトリック)×16ケ
-  スピーカーコンセント
スピーカー×2ケ

凡例（照明関係）

-  フローコンセント
DMX信号コンセント×1系統
G型30Aコンセント×1ケ（1回路）
-  下手袖ウォールコンセント
G型30Aコンセント×4ケ（4回路）
Ethernet-DMX 1/F(4出力)×1ケ
LANケーブル RJ45×1ケ
-  上手袖ウォールコンセント
G型30Aコンセント×4ケ（4回路）

- | | | |
|----|----|------|
| 19 | 大 | 黒 |
| 18 | 第4 | 空バトン |
| 17 | 第3 | 袖幕 |
| 16 | ホリ | ゾン |
| 15 | 第3 | 空バトン |
| 14 | 天 | 反 |
| 13 | 第2 | サ |
| 12 | 巻 | 取 |
| 11 | 引 | 割 |
| 10 | 一 | 文 |
| 9 | 第2 | 空バトン |
| 8 | 第1 | 空バトン |
| 7 | 第2 | 袖幕 |
| 6 | 第1 | サ |
| 5 | 天 | 反 |
| 4 | ポ | ー |
| 3 | 第1 | 袖幕 |
| 2 | 変 | 形 |
| 1 | 緞 | 帳 |

プロセアム	10m
間	
プロセアム	4m
高	
奥	7.5m
行	

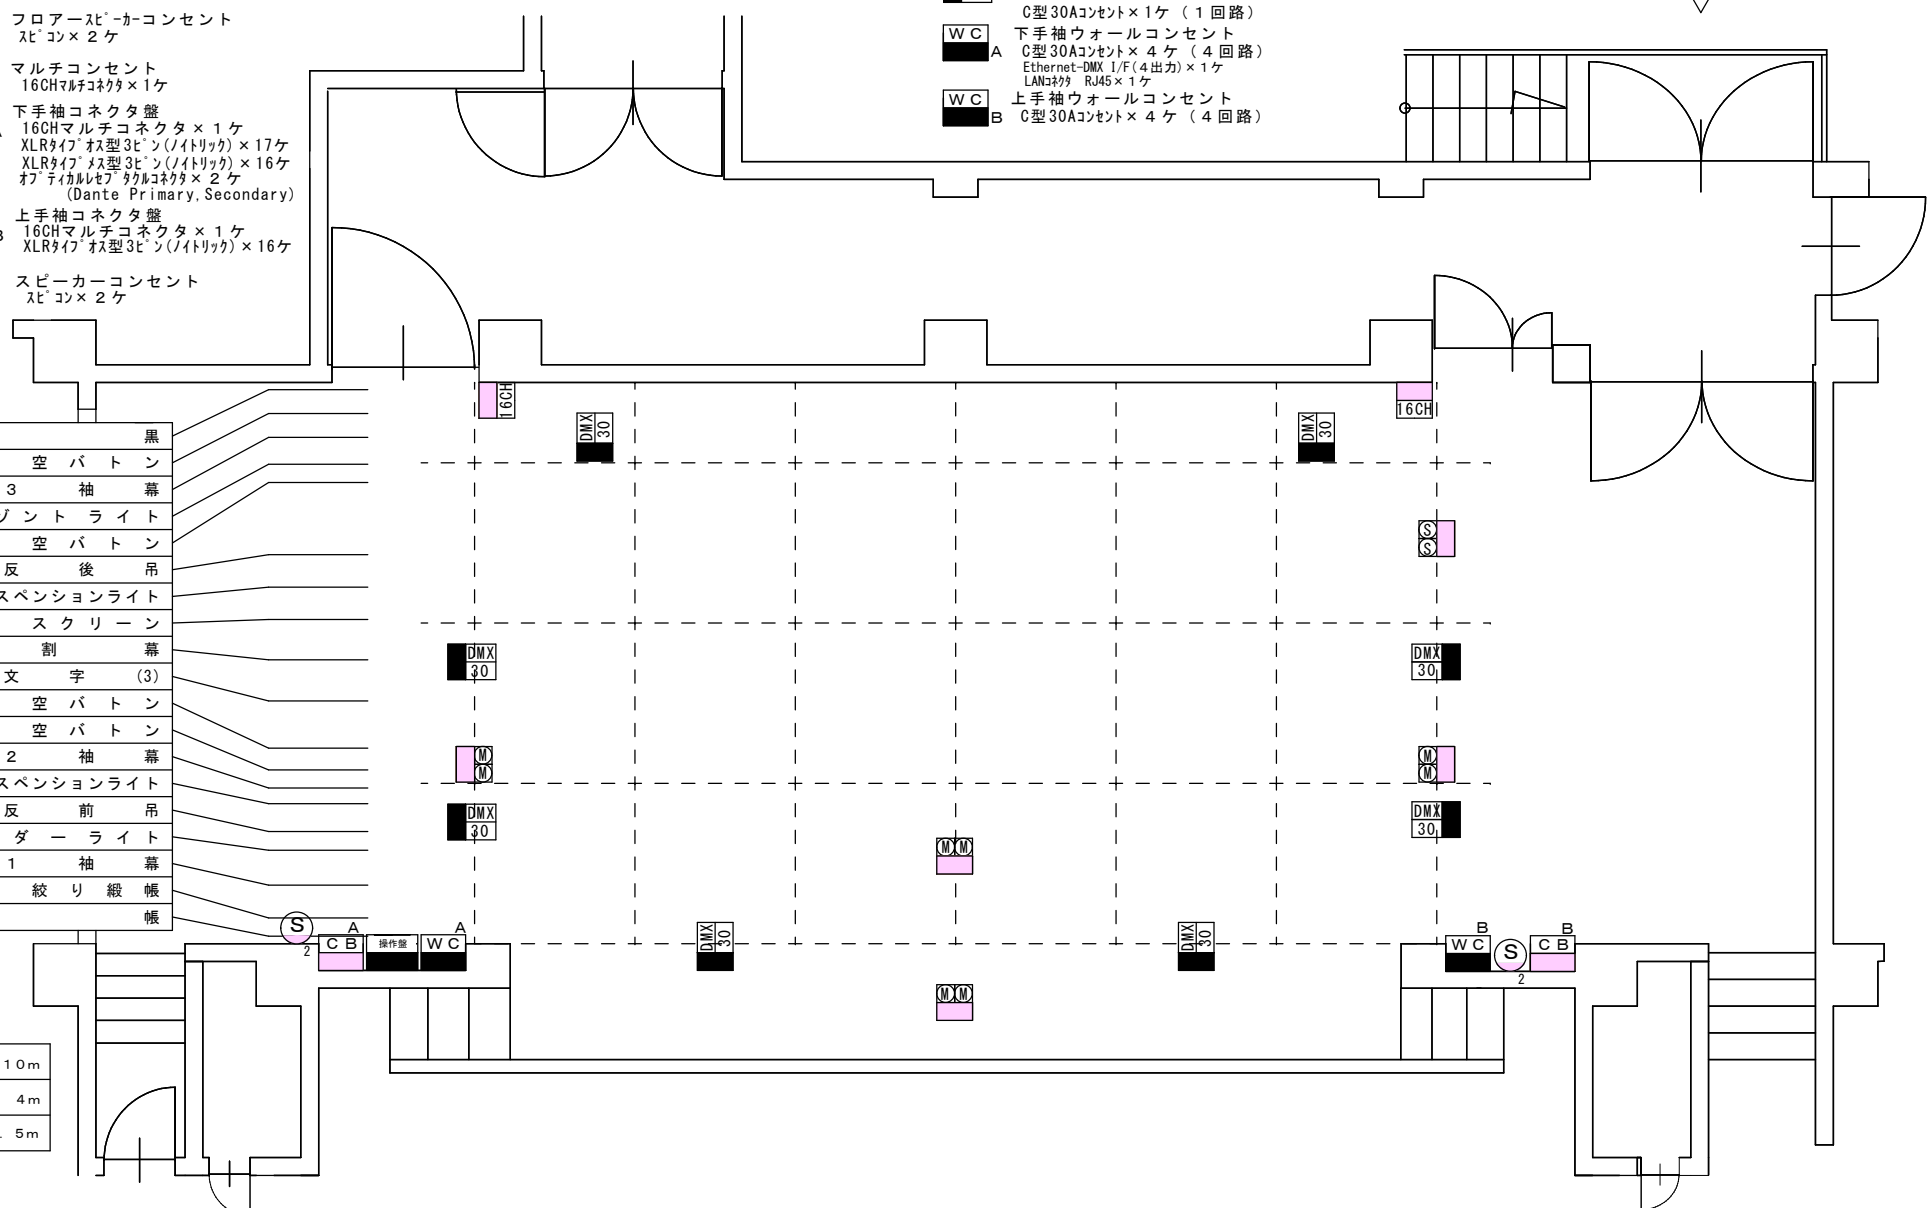

客席後方セッティング盤
16CHマルチコネクタ×1ケ
アナログ入力×16ケ
アナログ出力×16ケ
LANポート×2ケ
(DANTE Primary, DANTE Secondary)

客席後方ウォールコンセント
接地付15Aコンセント×2ケ（1回路）
Ethernet-DMX 1/F(4出力)×1ケ
LANケーブル RJ45×1ケ

能代市文化会館中ホール舞台平面図
〒016-0842 秋田県能代市追分町4-26
TEL 0185-54-8141 / FAX 54-8145