


- 34 ホリゾン幕
- 33 大黒幕
- 32 バトン (13)
- 31 バトン (12)
- 30 ホリゾンライト
(一文字幕共吊)
- 29 バトン (11)
- 28 袖幕 (4)
- 27 バトン (10)
- 26 バトン (9)
- 25 正面反射板
- 24 バトン (8)
- 23 サスペンションライト (3)
- 22 中ホリゾン幕
- 21 松羽目
- 20 引割幕
- 19 天井反射板 (2)
- 18 ボーダーライト (3)
(一文字幕共吊)
- 17 バトン (6)
- 16 バトン (5)
- 15 袖幕 (3)
- 14 サスペンションライト (2)
- 13 バトン (4)
- 12 ボーダーライト (2)
(一文字幕共吊)
- 11 バトン (3)
- 10 天井反射板 (1)
- 9 袖幕 (2)
- 8 バトン (2)
- 7 バトン (1)
- 6 サスペンションライト (1)
- 5 ボーダーライト (1)
(一文字幕共吊)
- 4 袖幕 (1)
- 3 暗転幕
- 2 変形絞り緞帳
- 1 緞帳
- 0 プロセニウム
サスペンションライト (1)

プロセニウム 間口	約10間 (18m)
プロセニウム 高さ	約4.5間 (8m)
スノコまでの 高さ	約10間 (18m)
奥行	約8間 (15m)

搬入口上手側

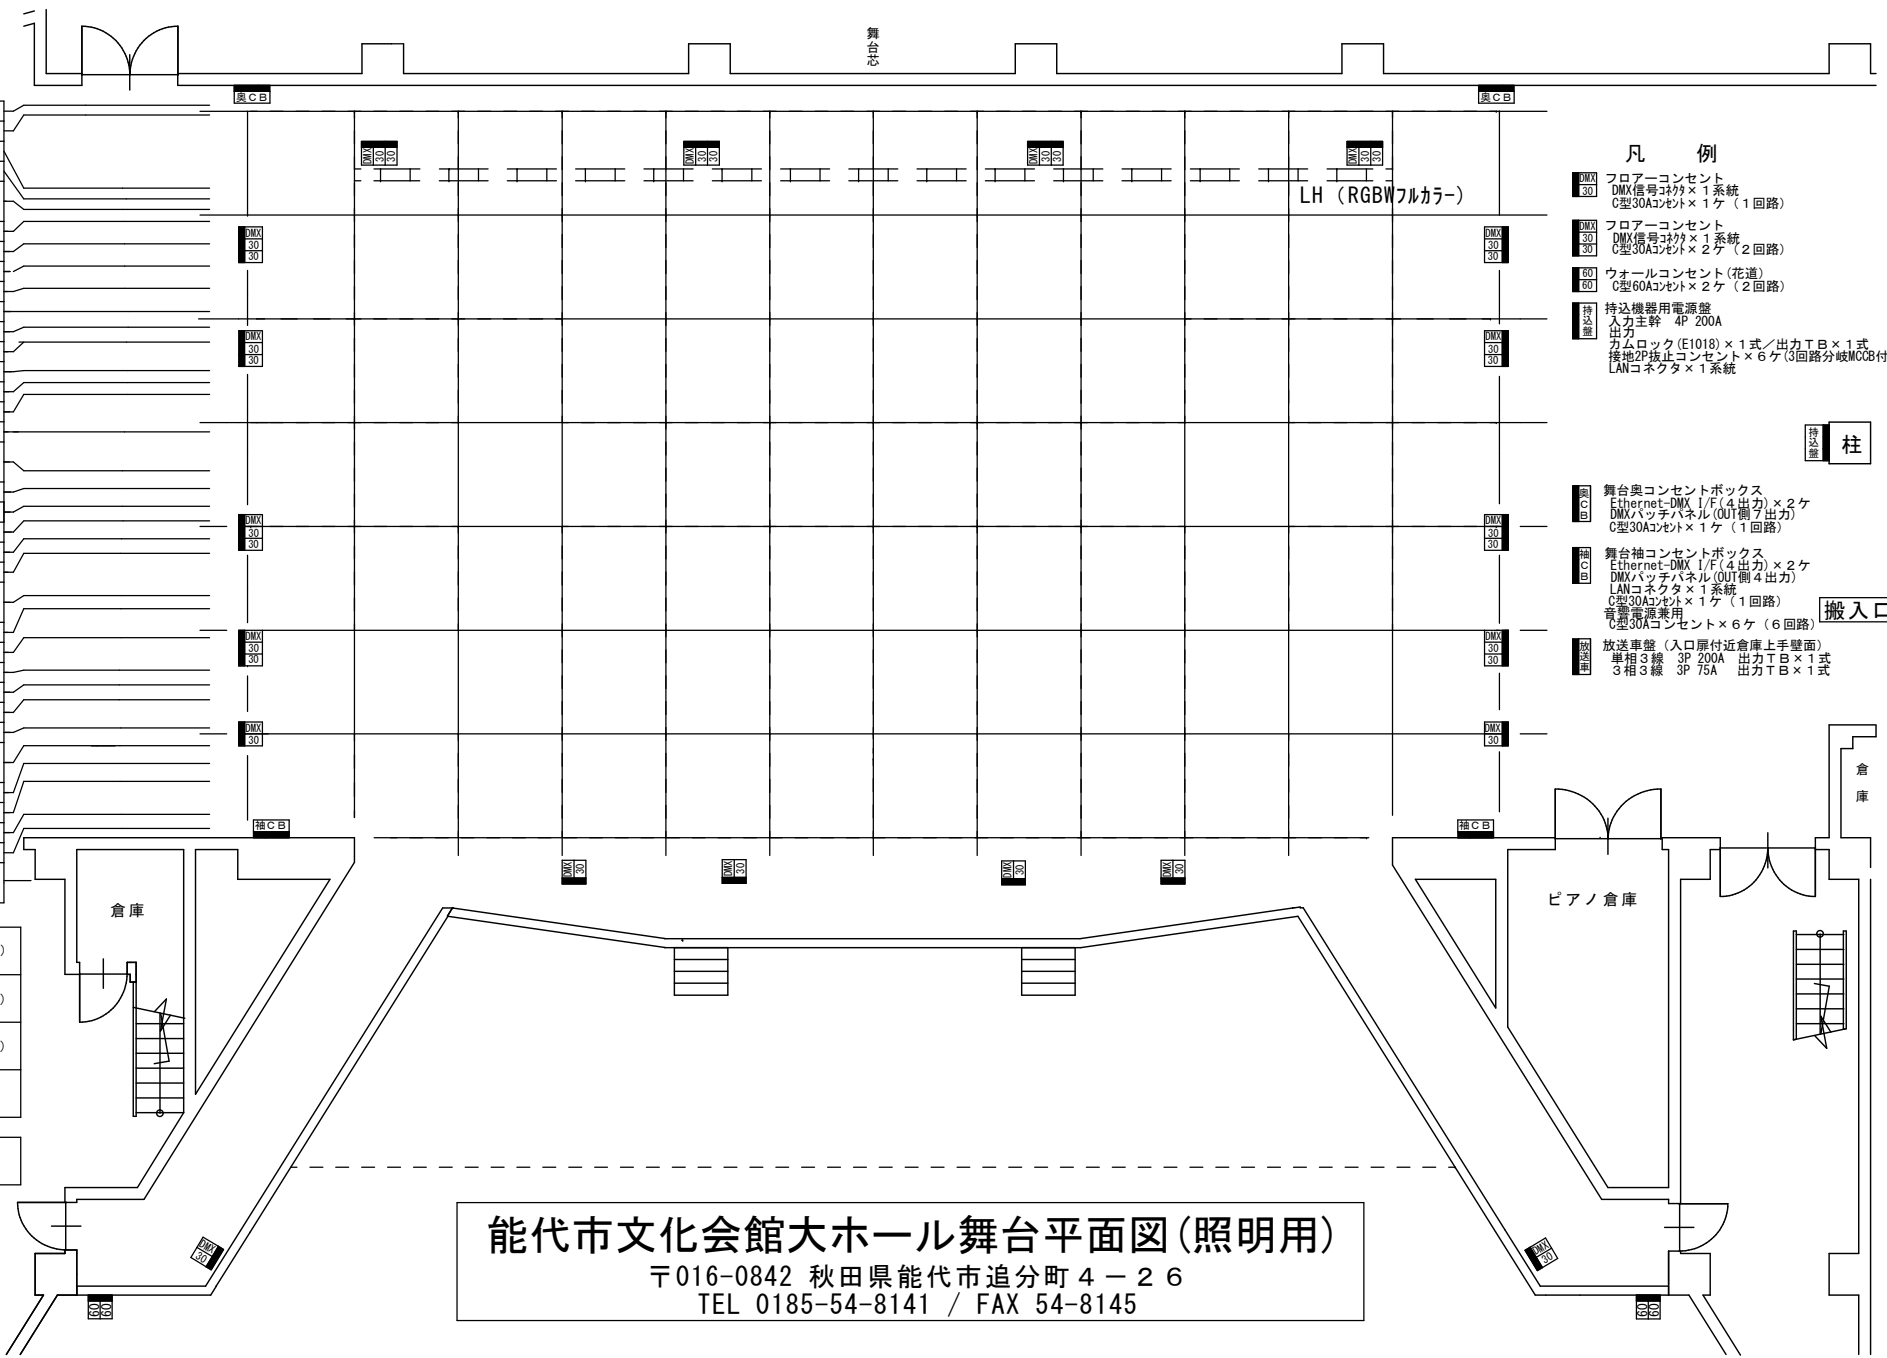

- 凡例**
- DMX 30 フロアーコンセント
DMX信号コネクタ×1系統
C型30Aコンセント×1ケ (1回路)
 - DMX 30 30 フロアーコンセント
DMX信号コネクタ×1系統
C型30Aコンセント×2ケ (2回路)
 - 60 60 ウォールコンセント (花道)
C型60Aコンセント×2ケ (2回路)
 - 持込機 持込機器用電源盤
入力主幹 4P 200A
出力
カムロック (E1018) ×1式 / 出力TB ×1式
接地2P挿止コンセント ×6ケ (3回路分岐MCCB付)
LANコネクタ ×1系統

持込機 柱

- 奥C目 舞台奥コンセントボックス
Ethernet-DMX 1/F (4出力) ×2ケ
DMXパッチパネル (OUT側 7出力)
C型30Aコンセント ×1ケ (1回路)

- 袖C目 舞台袖コンセントボックス
Ethernet-DMX 1/F (4出力) ×2ケ
DMXパッチパネル (OUT側 4出力)
LANコネクタ ×1系統
C型30Aコンセント ×1ケ (1回路)
音響電源兼用
C型30Aコンセント ×6ケ (6回路)

搬入口

- 放送機 放送車盤 (入口扉付近倉庫上手壁面)
単相3線 3P 200A 出力TB ×1式
3相3線 3P 75A 出力TB ×1式

能代市文化会館大ホール舞台平面図(照明用)

〒016-0842 秋田県能代市追分町4-26
TEL 0185-54-8141 / FAX 54-8145

- 客席後方 客席後方コンセントボックス
Ethernet-DMX 1/F (4出力) ×1ケ
LANコネクタ ×1系統
音響電源兼用
C型30Aコンセント ×2ケ (2回路)