


凡例（照明関係）

- DMX 30** フローアコンセント
DMX信号コンセント×1系統
C型30Aコンセント×1ケ（1回路）
- WC A** 下手袖ウォールコンセント
C型30Aコンセント×4ケ（4回路）
Ethernet-DMX I/F(4出力)×1ケ
LANケーブル RJ45×1ケ
- WC B** 上手袖ウォールコンセント
C型30Aコンセント×4ケ（4回路）

- 19 大黒
- 18 第4空バトン
- 17 第3袖幕
- 16 ホリゾンライト
- 15 第3空バトン
- 14 天反後吊
- 13 第2サスペンションライト
- 12 巻取スクリーン
- 11 引割幕
- 10 一文字(3)
- 9 第2空バトン
- 8 第1空バトン
- 7 第2袖幕
- 6 第1サスペンションライト
- 5 天反前吊
- 4 ボーダーライト
- 3 第1袖幕
- 2 変形絞り緞帳
- 1 緞帳

| | |
|--------|------|
| プロセアム間 | 10m |
| プロセアム高 | 4m |
| 奥行 | 7.5m |

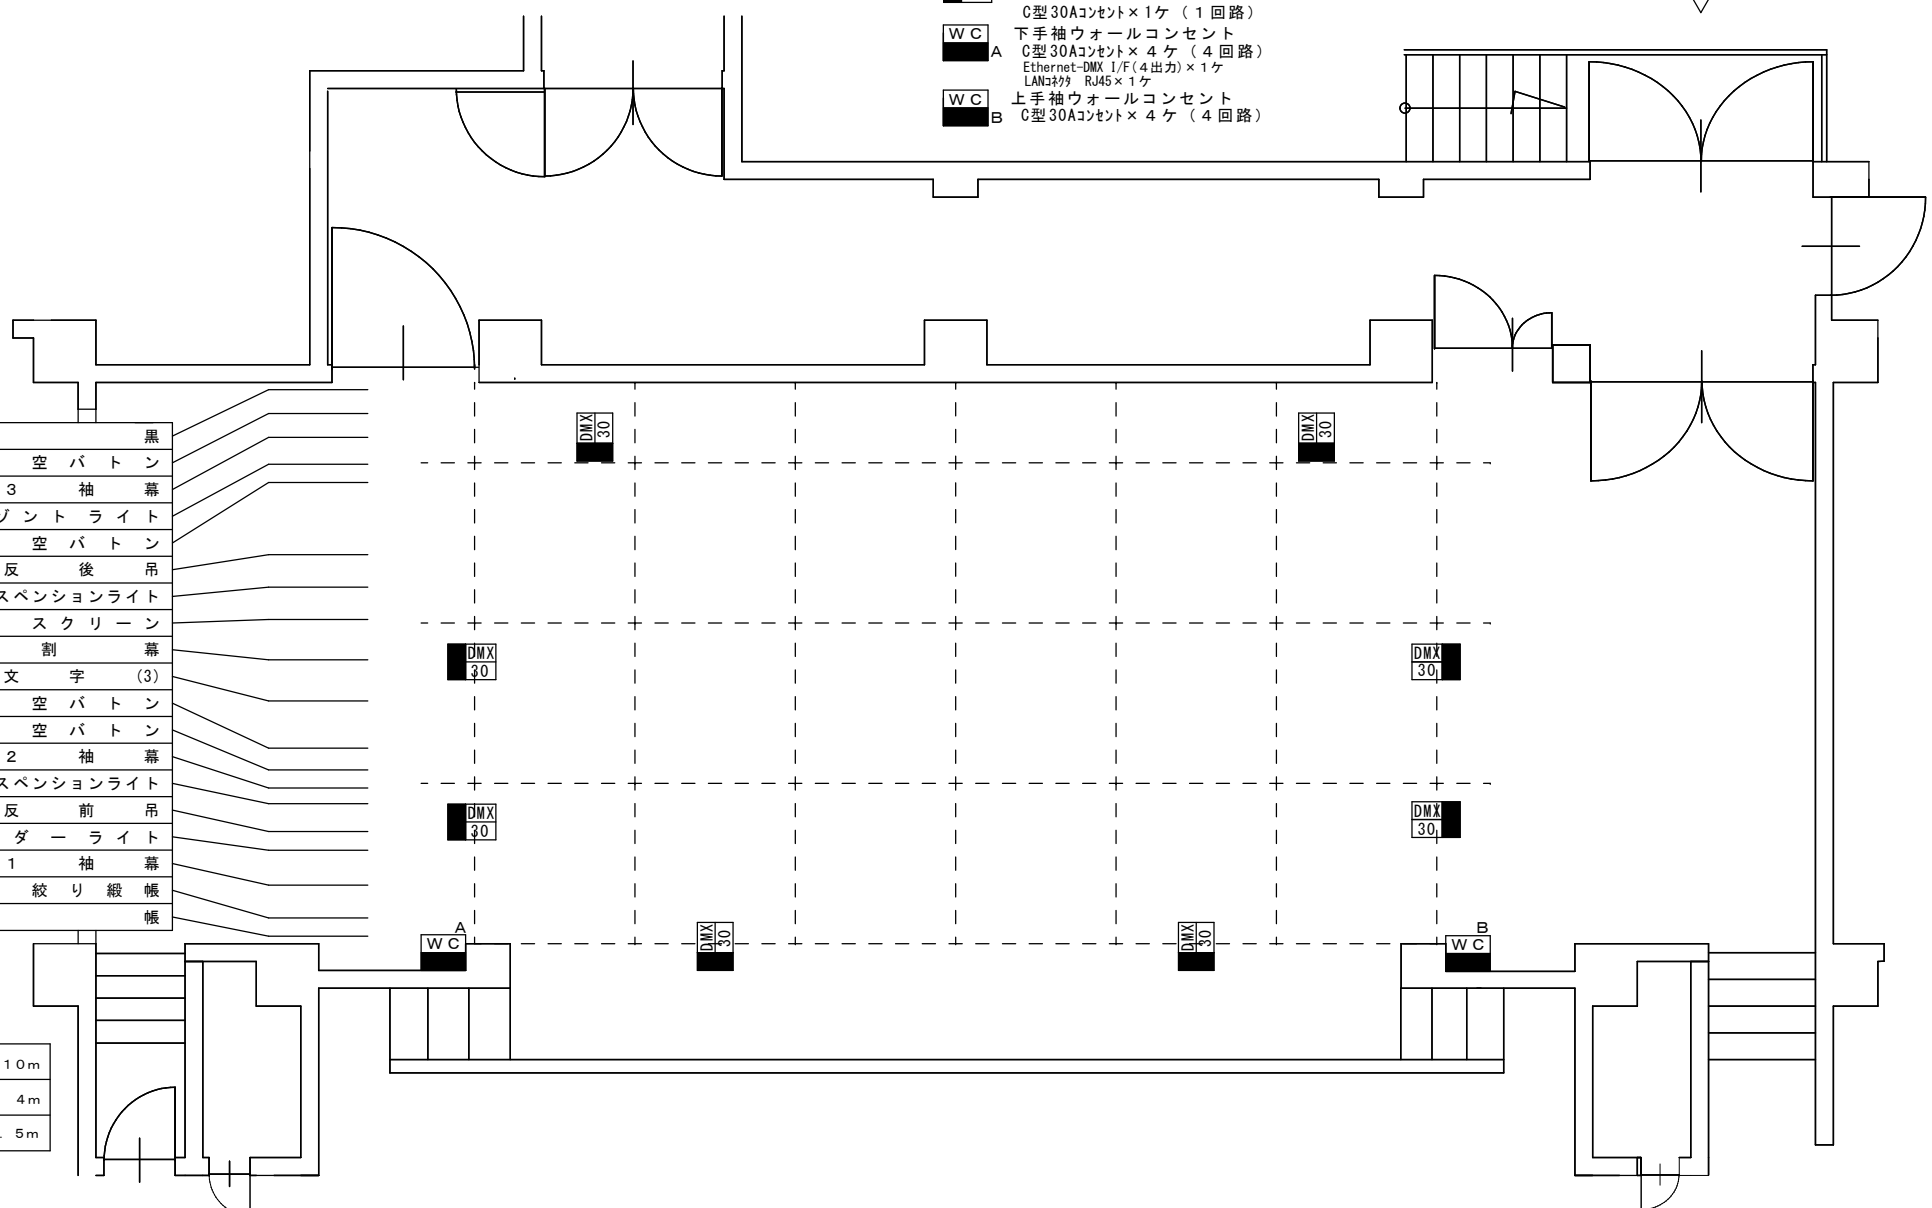

客席後方ウォールコンセント
接地付15Aコンセント×2ケ（1回路）
Ethernet-DMX I/F(4出力)×1ケ
LANケーブル RJ45×1ケ

WC C

能代市文化会館中ホール舞台平面図(照明用)

〒016-0842 秋田県能代市追分町4-26
TEL 0185-54-8141 / FAX 54-8145