
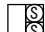
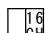
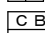





凡例（音響関係）

-  フロアマイクコンセント
XLRタイプ 8芯型3ピン×2ケ
-  フロアスピーカーコンセント
スピーカー×2ケ
-  マルチコンセント
16CHマルチコネクタ×1ケ
-  下手袖コネクタ盤
A 16CHマルチコネクタ×1ケ
XLRタイプ 8芯型3ピン(ノイトリック)×17ケ
XLRタイプ 8芯型3ピン(ノイトリック)×16ケ
オプティカルレセプタブルコネクタ×2ケ
(Dante Primary, Secondary)
-  上手袖コネクタ盤
B 16CHマルチコネクタ×1ケ
XLRタイプ 8芯型3ピン(ノイトリック)×16ケ
-  スピーカーコンセント
スピーカー×2ケ

- 19 大黒
- 18 第4空バトン
- 17 第3袖幕
- 16 ホリゾントライト
- 15 第3空バトン
- 14 天反後吊
- 13 第2サスペンションライト
- 12 巻取スクリーン
- 11 引割幕
- 10 一文字(3)
- 9 第2空バトン
- 8 第1空バトン
- 7 第2袖幕
- 6 第1サスペンションライト
- 5 天反前吊
- 4 ボーダーライト
- 3 第1袖幕
- 2 変形絞り緞帳
- 1 緞帳

プロセアム間	10m
プロセアム高	4m
奥行	7.5m

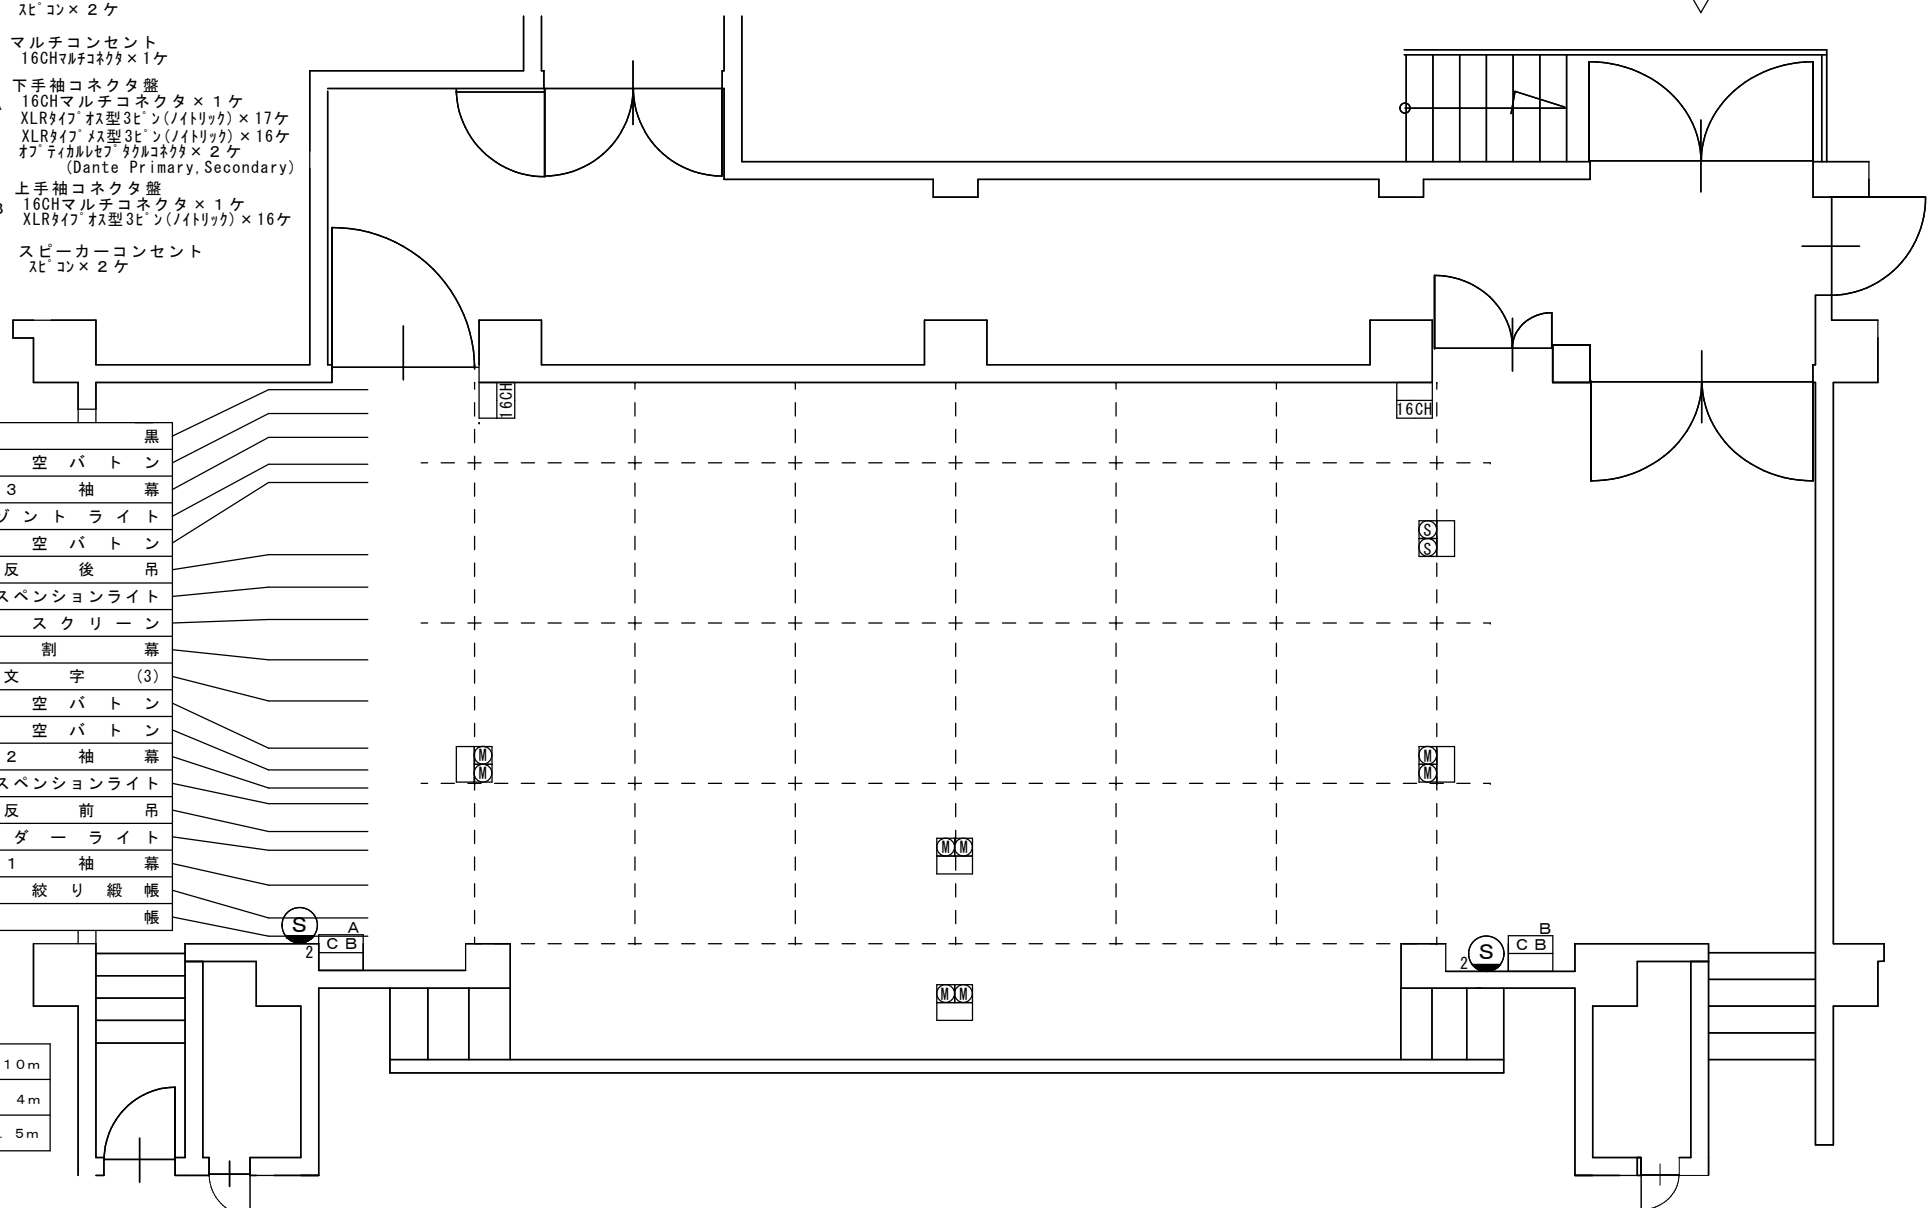

客席後方コネクタ盤
16CHマルチコネクタ×1ケ
アナログ入力×16ケ
アナログ出力×16ケ
LANポート×2ケ
(DANTE Primary, DANTE Secondary)

能代市文化会館中ホール舞台平面図(音響用)
〒016-0842 秋田県能代市追分町4-26
TEL 0185-54-8141 / FAX 54-8145