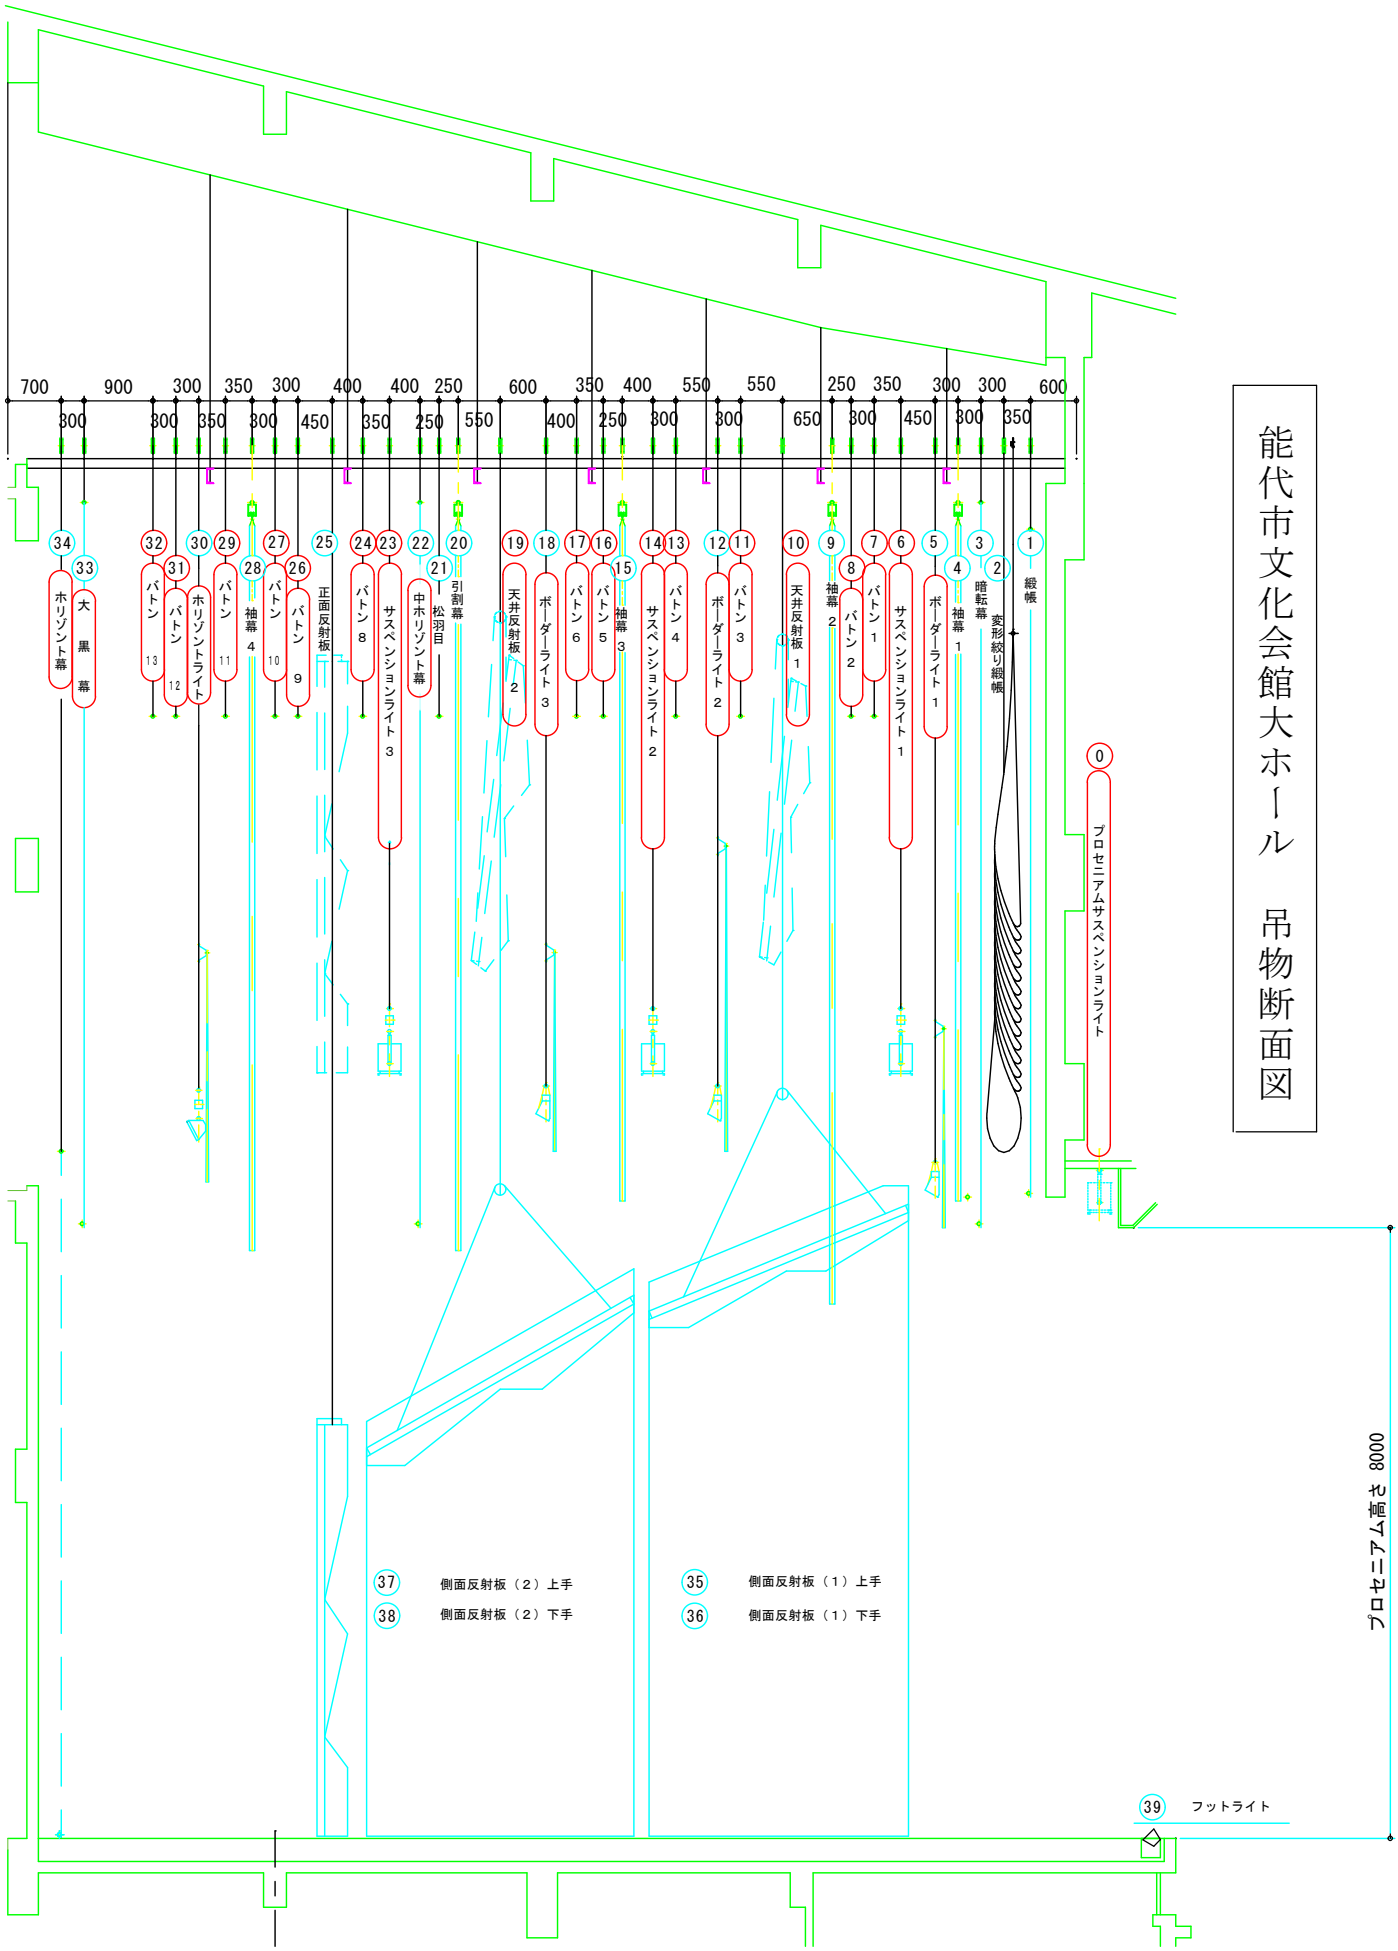能代市文化会館大ホール　吊物断面図