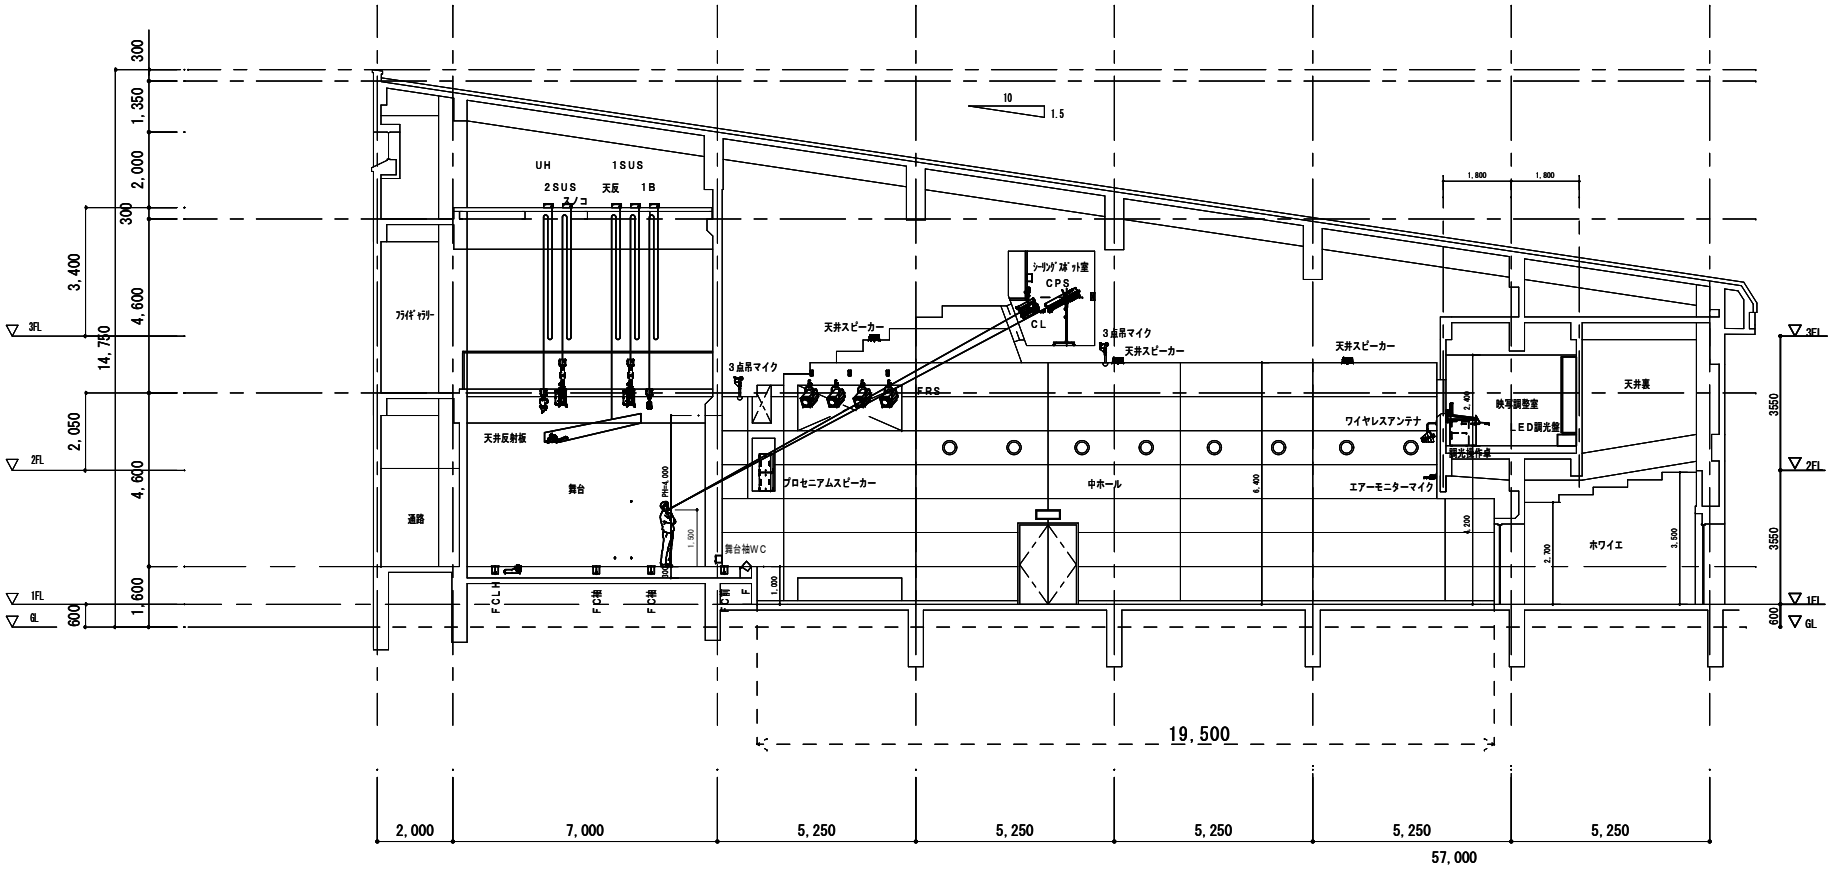

能代市文化会館中ホール　断面図